



청강문화산업대학

PROJECT TITLE

인간사랑관
3, 4층 화장실

REVISION

REV. NO.	DESCRIPTION	DATE

APPROVED BY

DRAWN BY

공간디자인센터

BUILDING TITLE

DRAWING TITLE

DATE 2015. 6. 14.

SCALE A3 : 1/50

SERIAL NO.



PROJECT NO.

CONSULTANT

3,4층 화장실 확대
위생배관 평면도

DRAWING NO.

M - 07

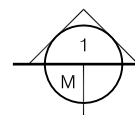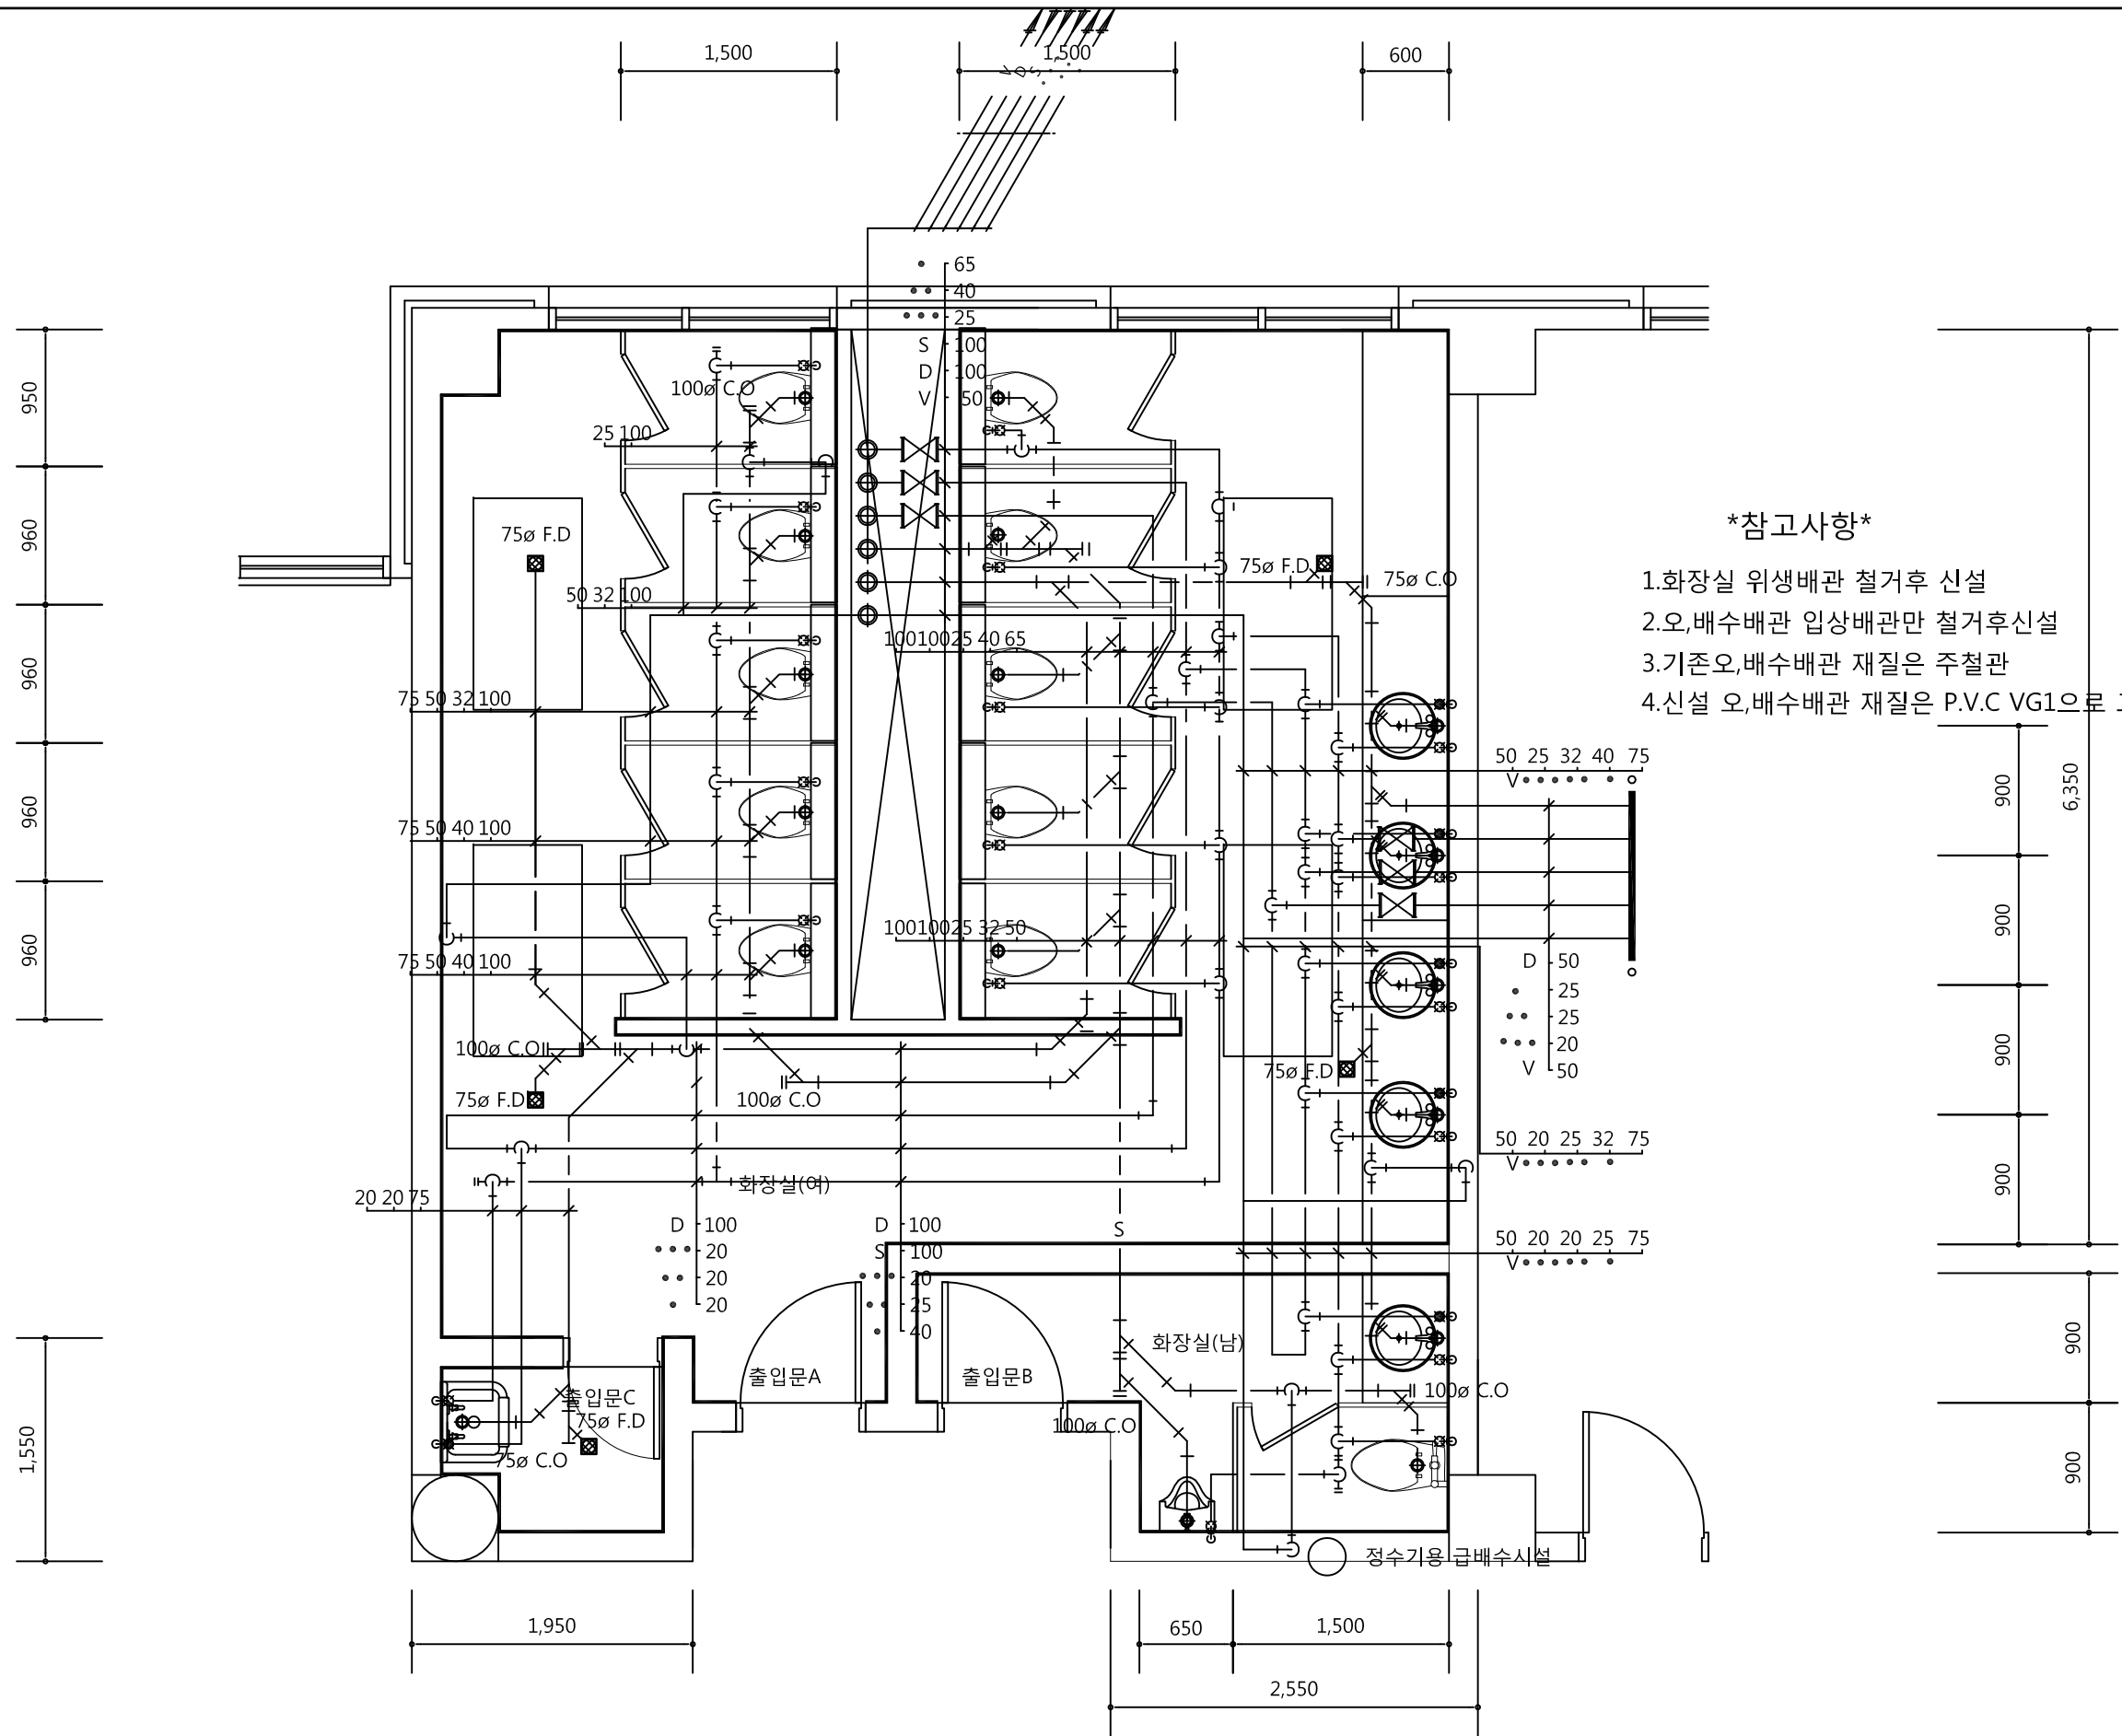

3,4층 화장실 확대 위생배관 평면도

축척 = (A1)1/ 25
(A3)1/ 50