



청강문화산업대학

PROJECT TITLE

인간사랑관  
1층 화장실

REVISION

REV. NO.	DESCRIPTION	DATE

APPROVED BY

DRAWN BY 공간디자인센터

BUILDING TITLE

DRAWING TITLE

DATE 2015. 6. 14.

SCALE A3 : 1/50

SERIAL NO.


PROJECT NO.

CONSULTANT

1층 화장실 확대  
환기덕트 평면도-1(변경전)

DRAWING NO.

M - 12

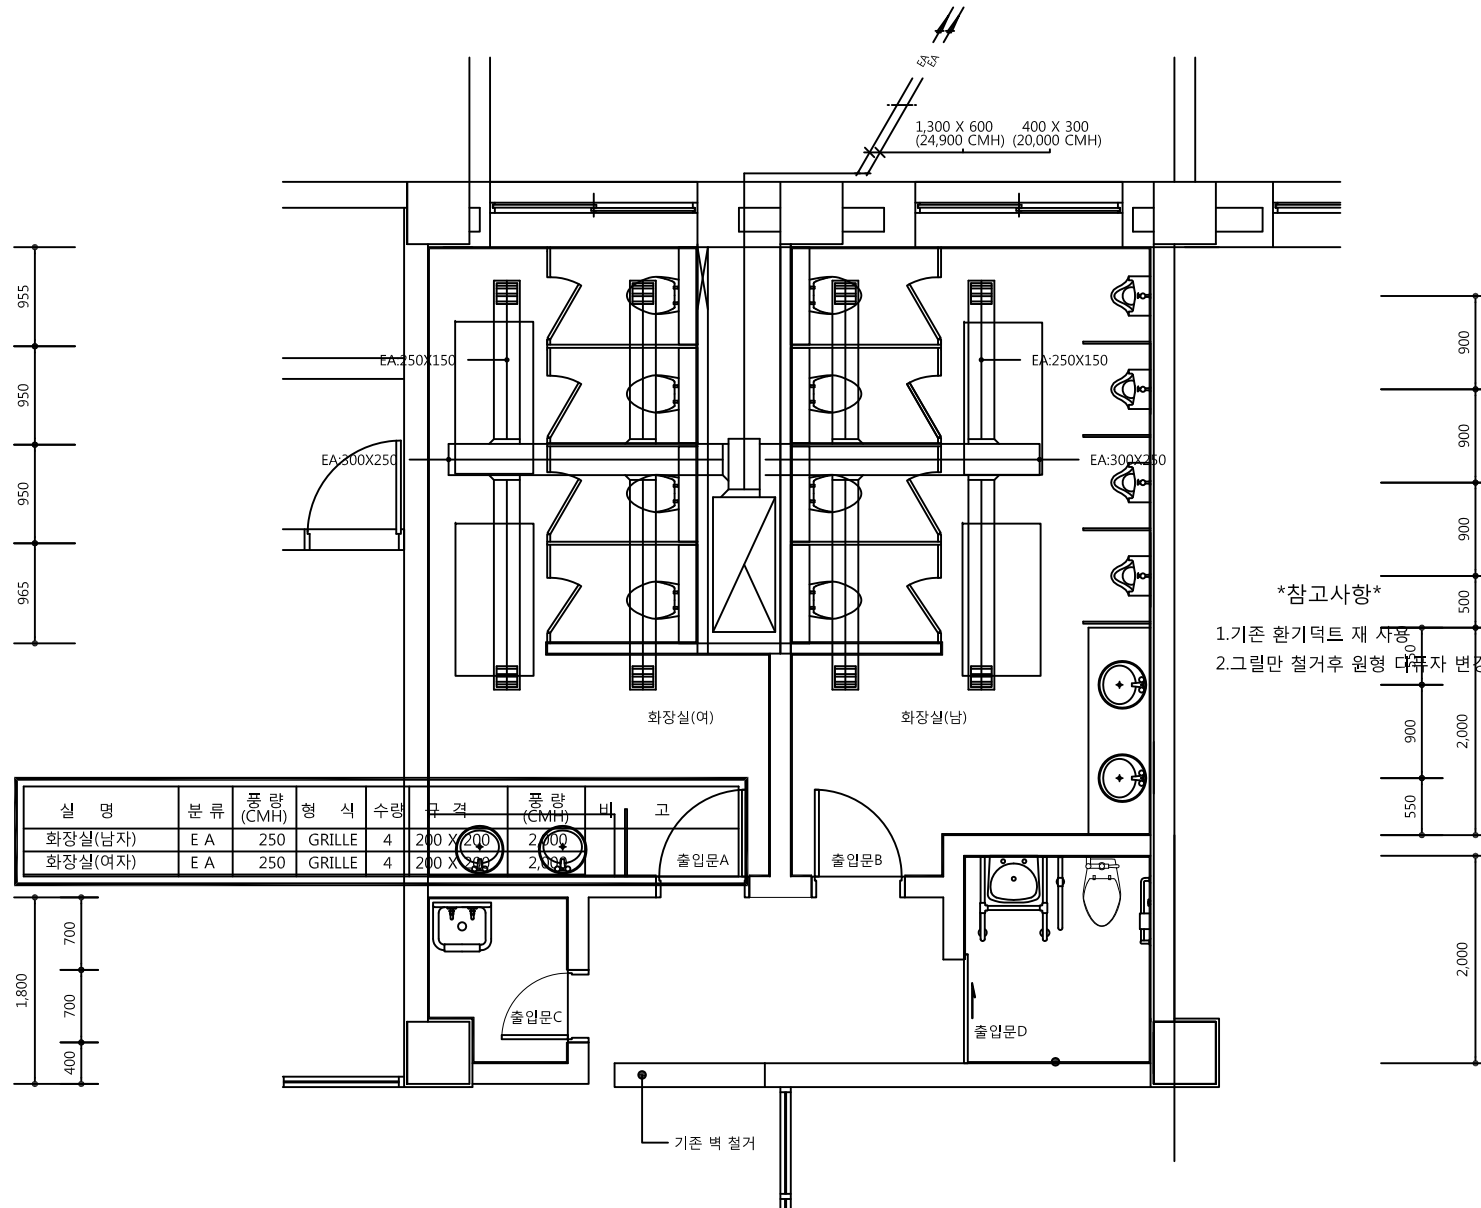

1층 화장실 확대 환기덕트 평면도-1(변경전)

축척 = (A1)1/ 25  
(A3)1/ 50