



청강문화산업대학

PROJECT TITLE

인간사랑관  
2층 화장실

REVISION

REV. NO.	DESCRIPTION	DATE

APPROVED BY

DRAWN BY

공간디자인센터

BUILDING TITLE

DRAWING TITLE

DATE 2015. 6. 14.

SCALE A3 : 1/50

SERIAL NO.

PROJECT NO.


CONSULTANT

2층 화장실 확대

위생배관 평면도

DRAWING NO.

M - 06

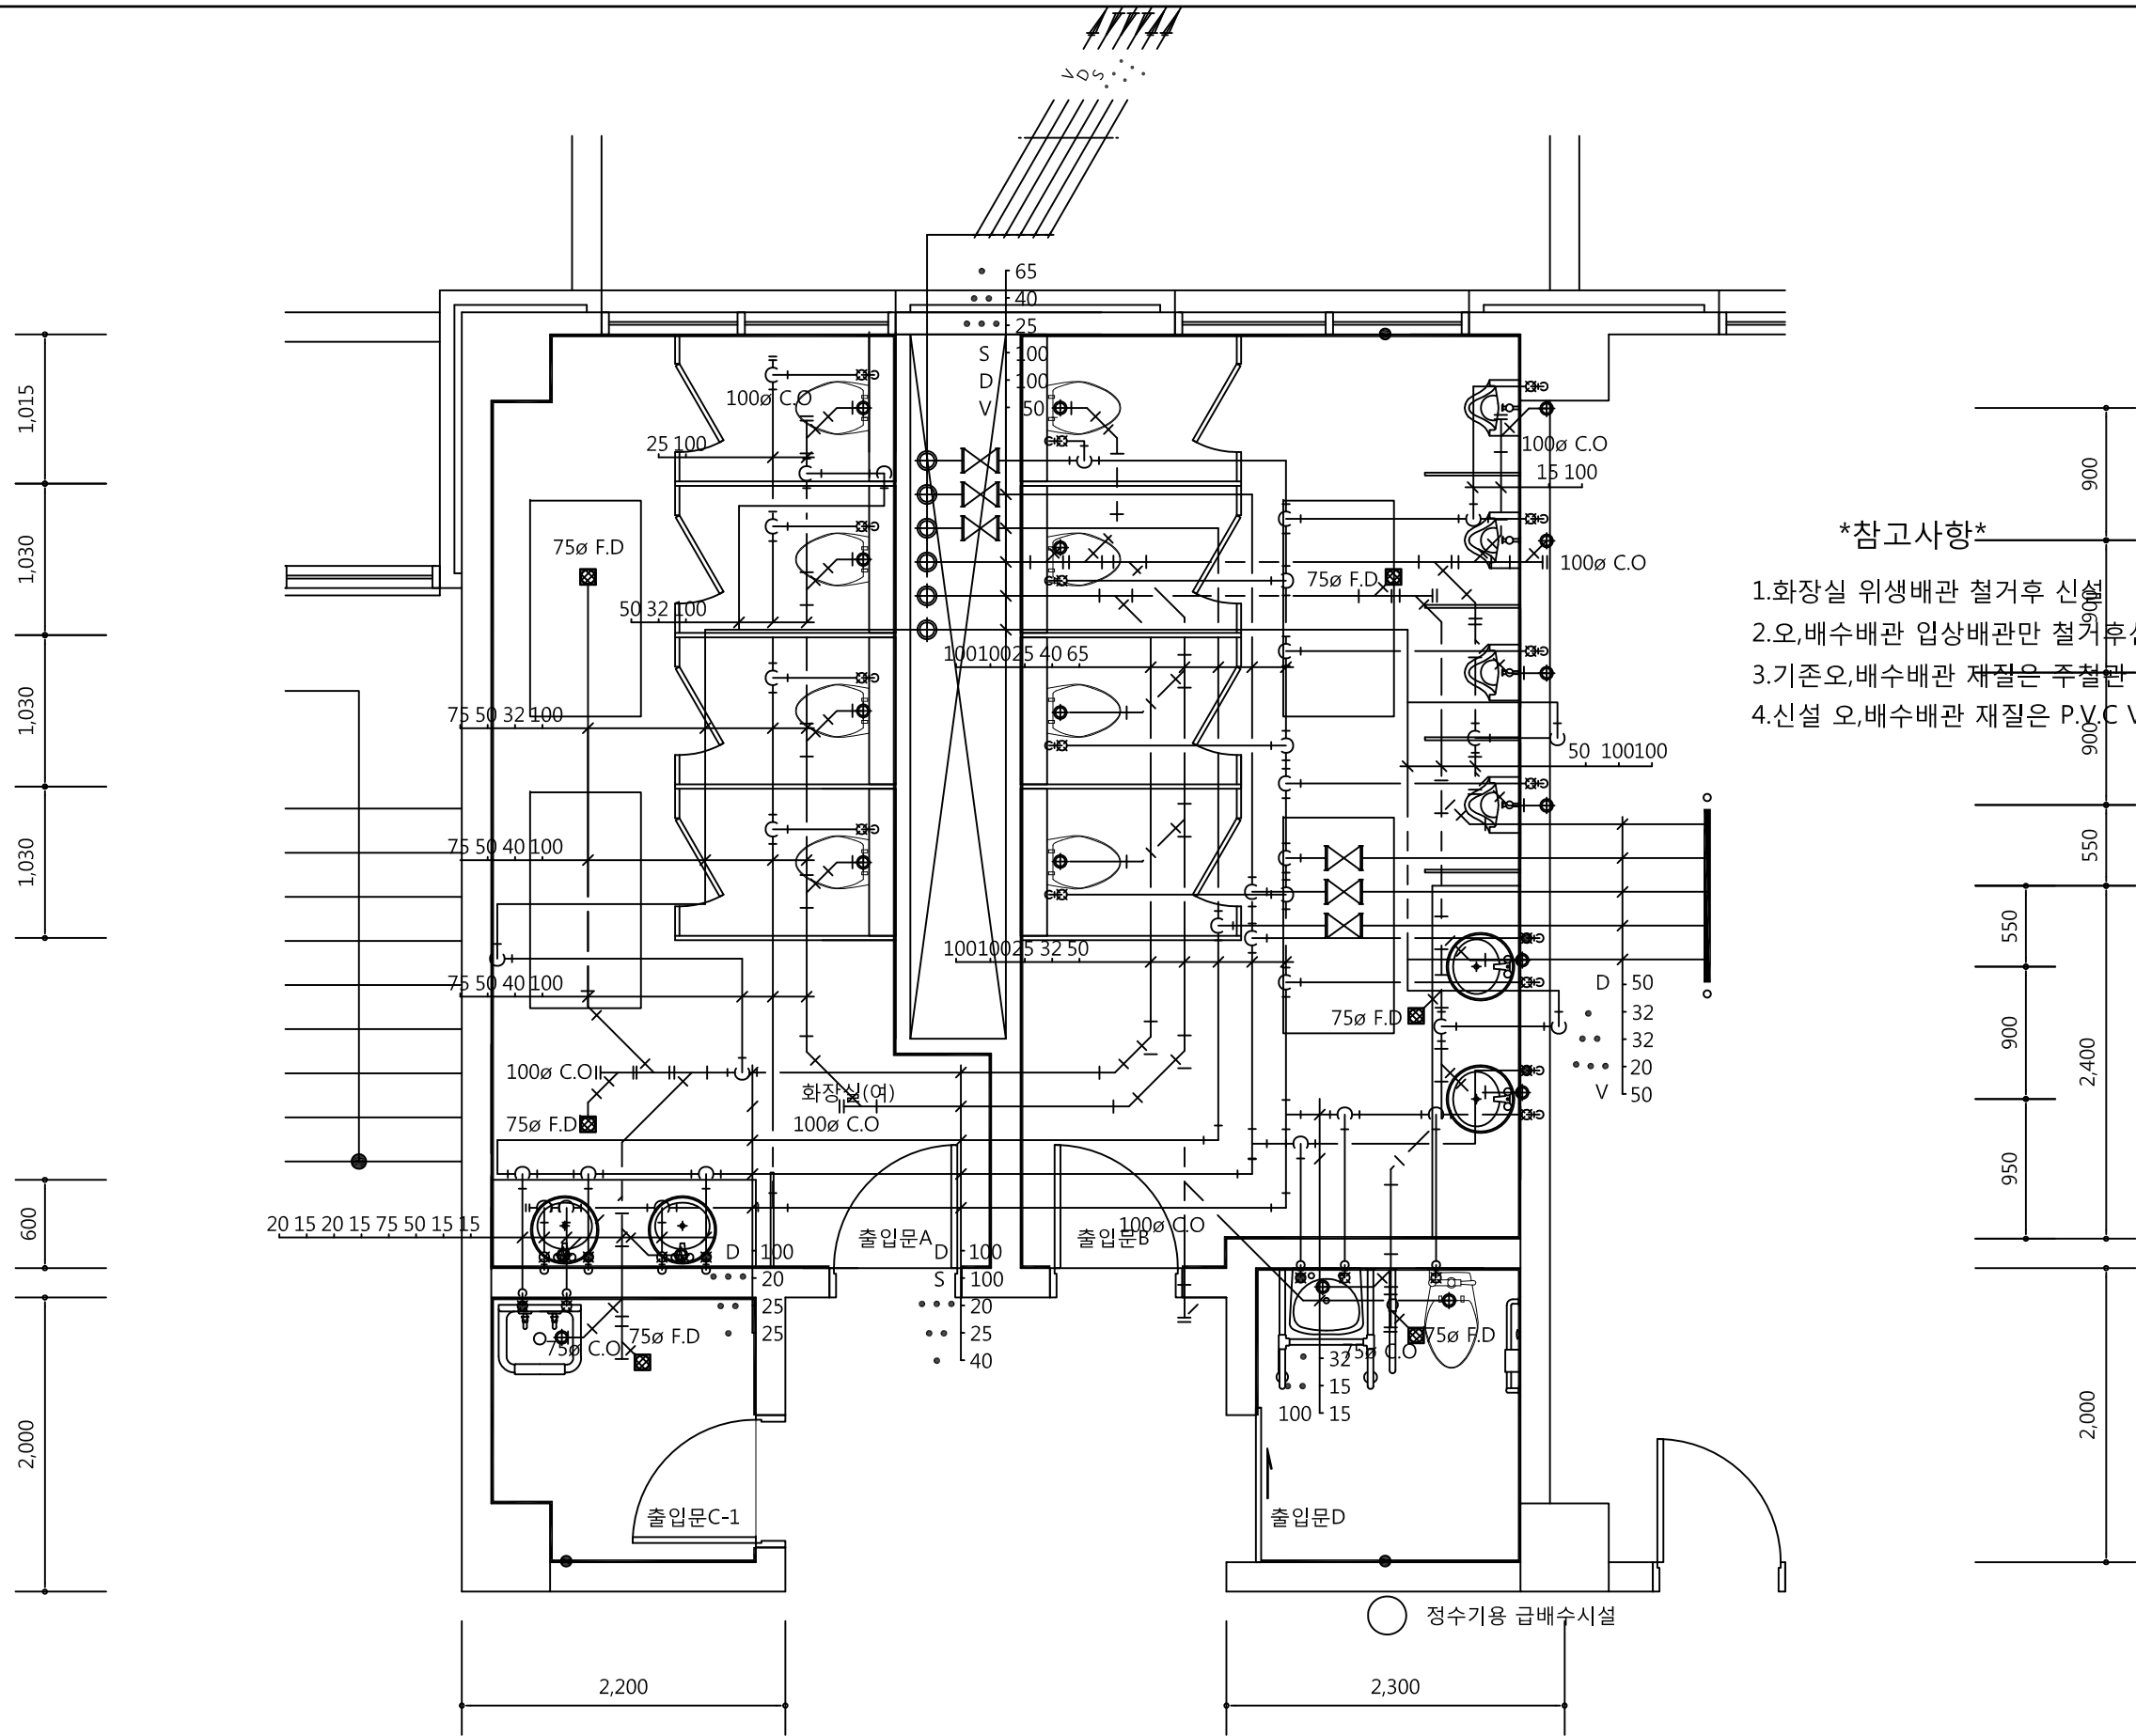

2층 화장실 확대 위생배관 평면도  
축척 = (A1) 1/25  
(A3) 1/50