



청강문화산업대학

PROJECT TITLE

인간사랑관

REVISION

REV. NO.	DESCRIPTION	DATE

APPROVED BY

DRAWN BY 공간디자인센터

BUILDING TITLE

DRAWING TITLE

DATE 2015. 6. 14.

SCALE A3 : 1/50

SERIAL NO.


PROJECT NO.

CONSULTANT


3,4층 환기덕트 평면도

DRAWING NO.

M - 22

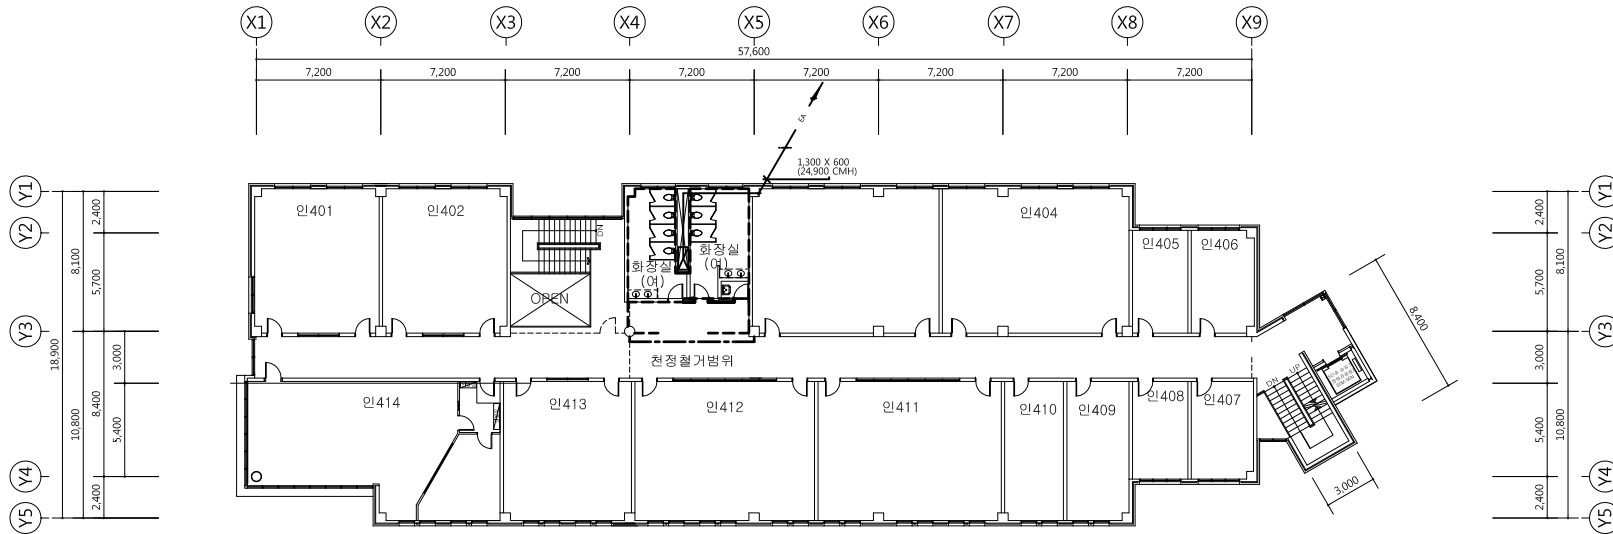

4층 환기덕트 평면도
축척 = (A1)1/150
(A3)1/300

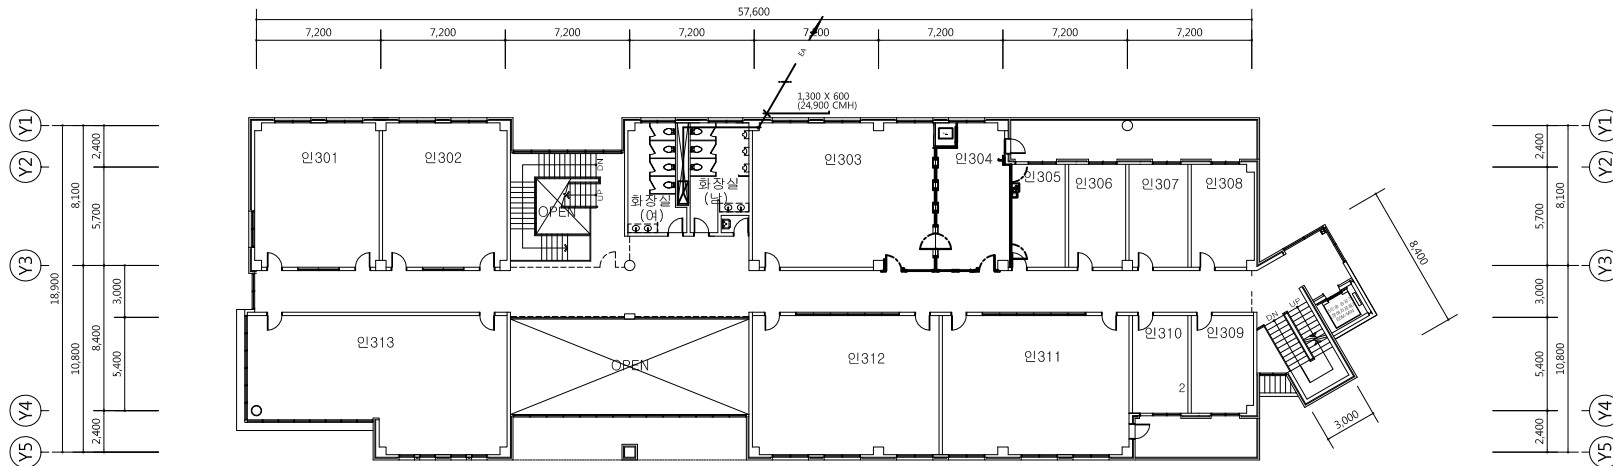

3층 환기덕트 평면도
축척 = (A1)1/150
(A3)1/300