



청강문화산업대학

PROJECT TITLE

인간사랑관  
2층 화장실

REVISION

REV. NO.	DESCRIPTION	DATE

APPROVED BY

DRAWN BY 공간디자인센터

BUILDING TITLE

DRAWING TITLE

DATE 2015. 6. 14.

SCALE A3 : 1/50

SERIAL NO.


PROJECT NO.

CONSULTANT

2층 화장실 확대  
환기덕트 평면도(변경전)

DRAWING NO.

M - 14

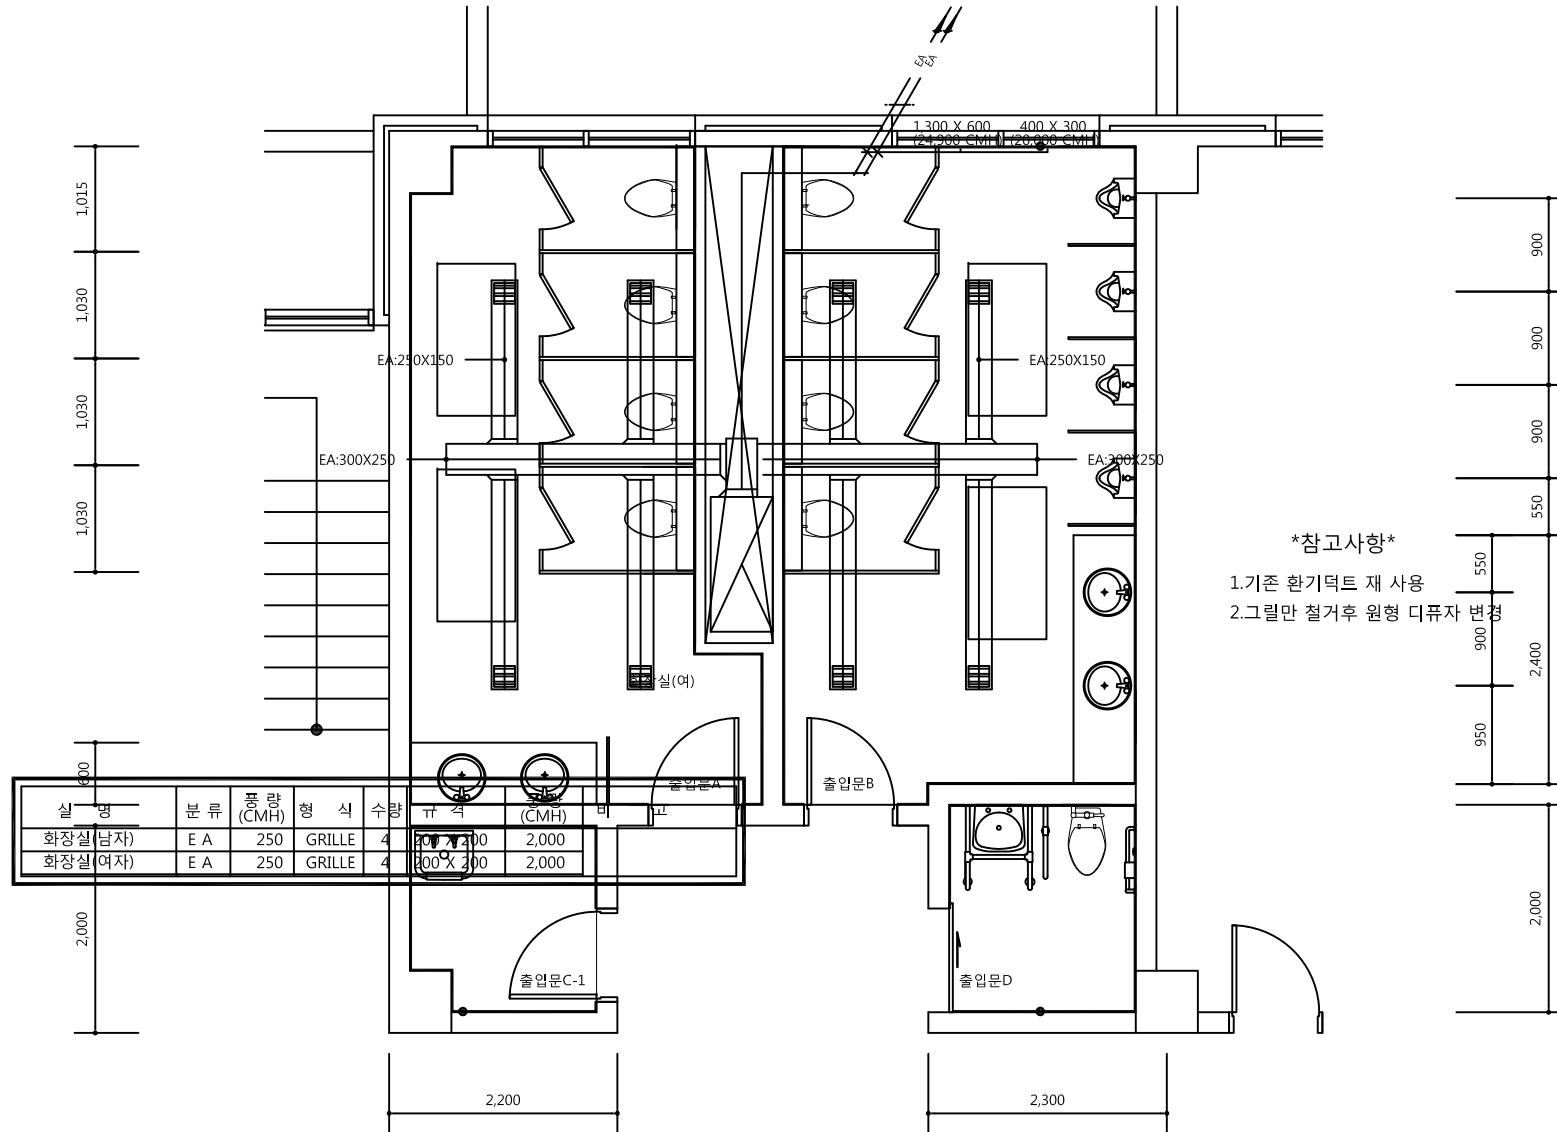

\*참고사항\*

1. 기존 환기덕트 재 사용
2. 그릴만 철거후 원형 디퓨저 변경



2층 화장실 확대 환기덕트 평면도(변경전)

축척 = (A1)1/ 25  
(A3)1/ 50